


金丸団地公共用地売却事業 住宅用地整備工事計画平面図

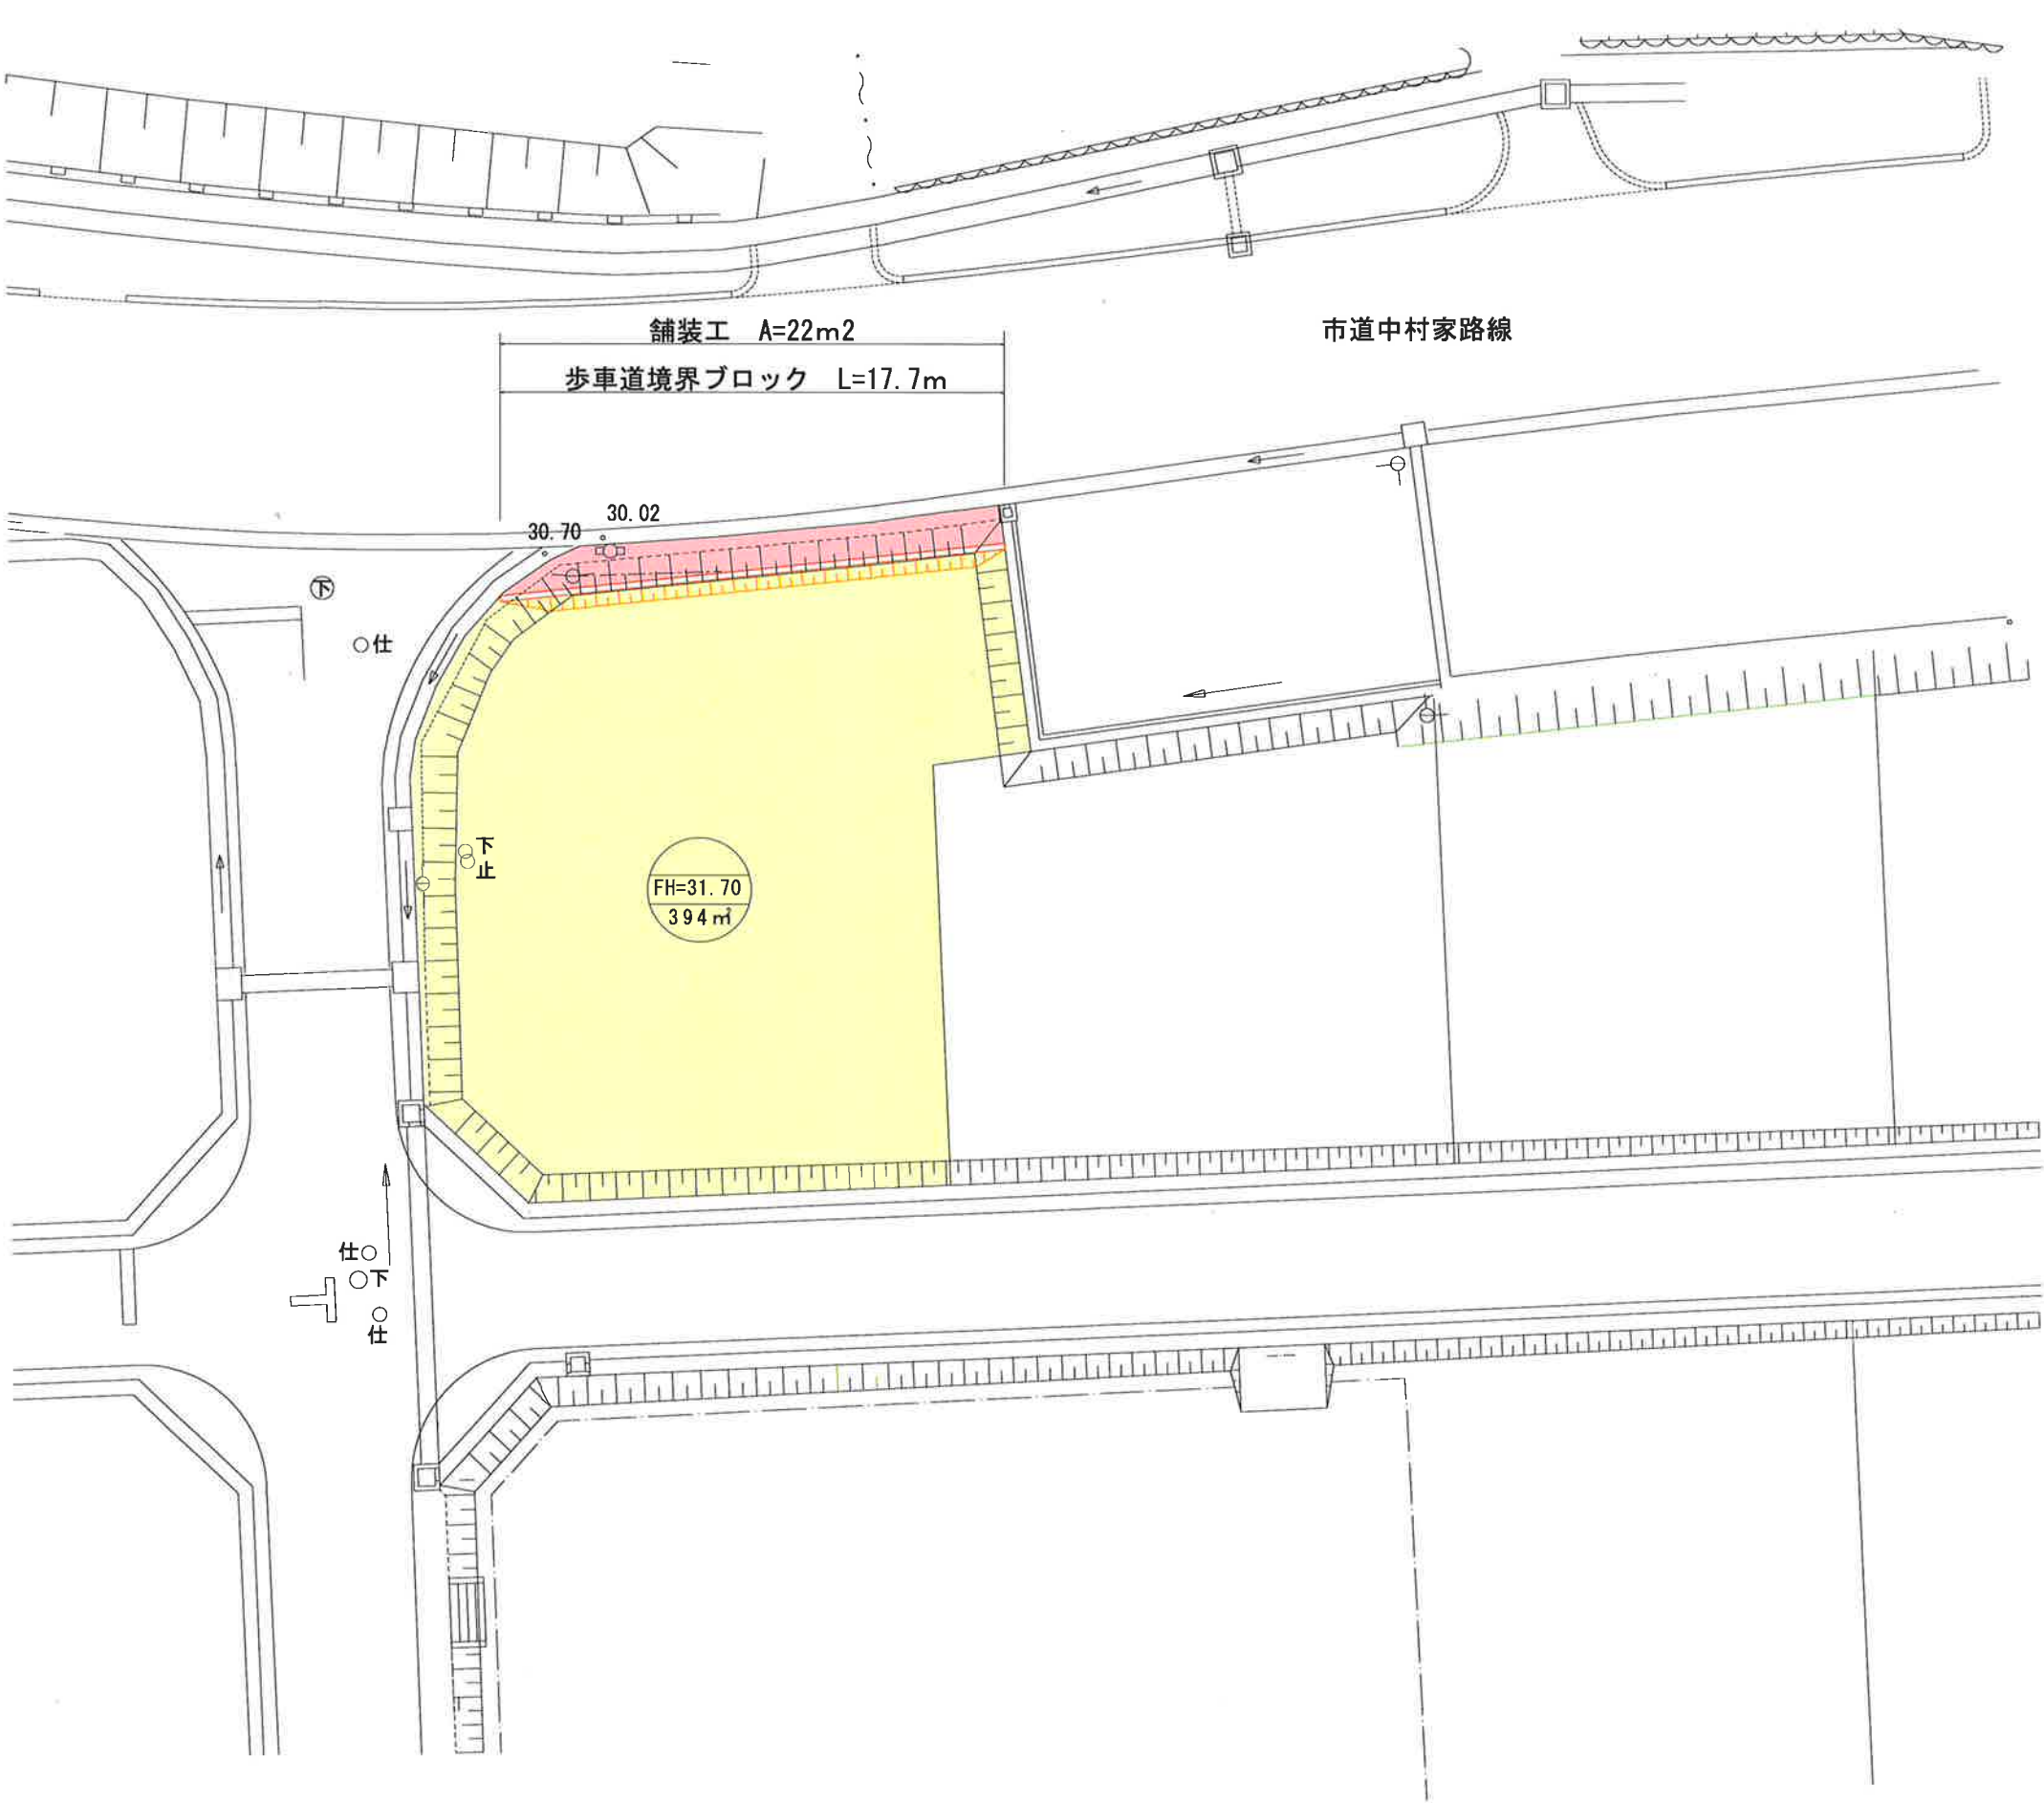

年度	平成 6 年度
番号	
事業名	金丸団地公共用地売却事業
工事名	住宅用地整備工事
施工箇所	雲南市 加茂町 加茂中 地内
図面名称	造成計画平面図
縮尺	縮尺 1:250
会社名	会社及び責任者
項目	
測量	
設計	