


地王事業用地造成事業 公図

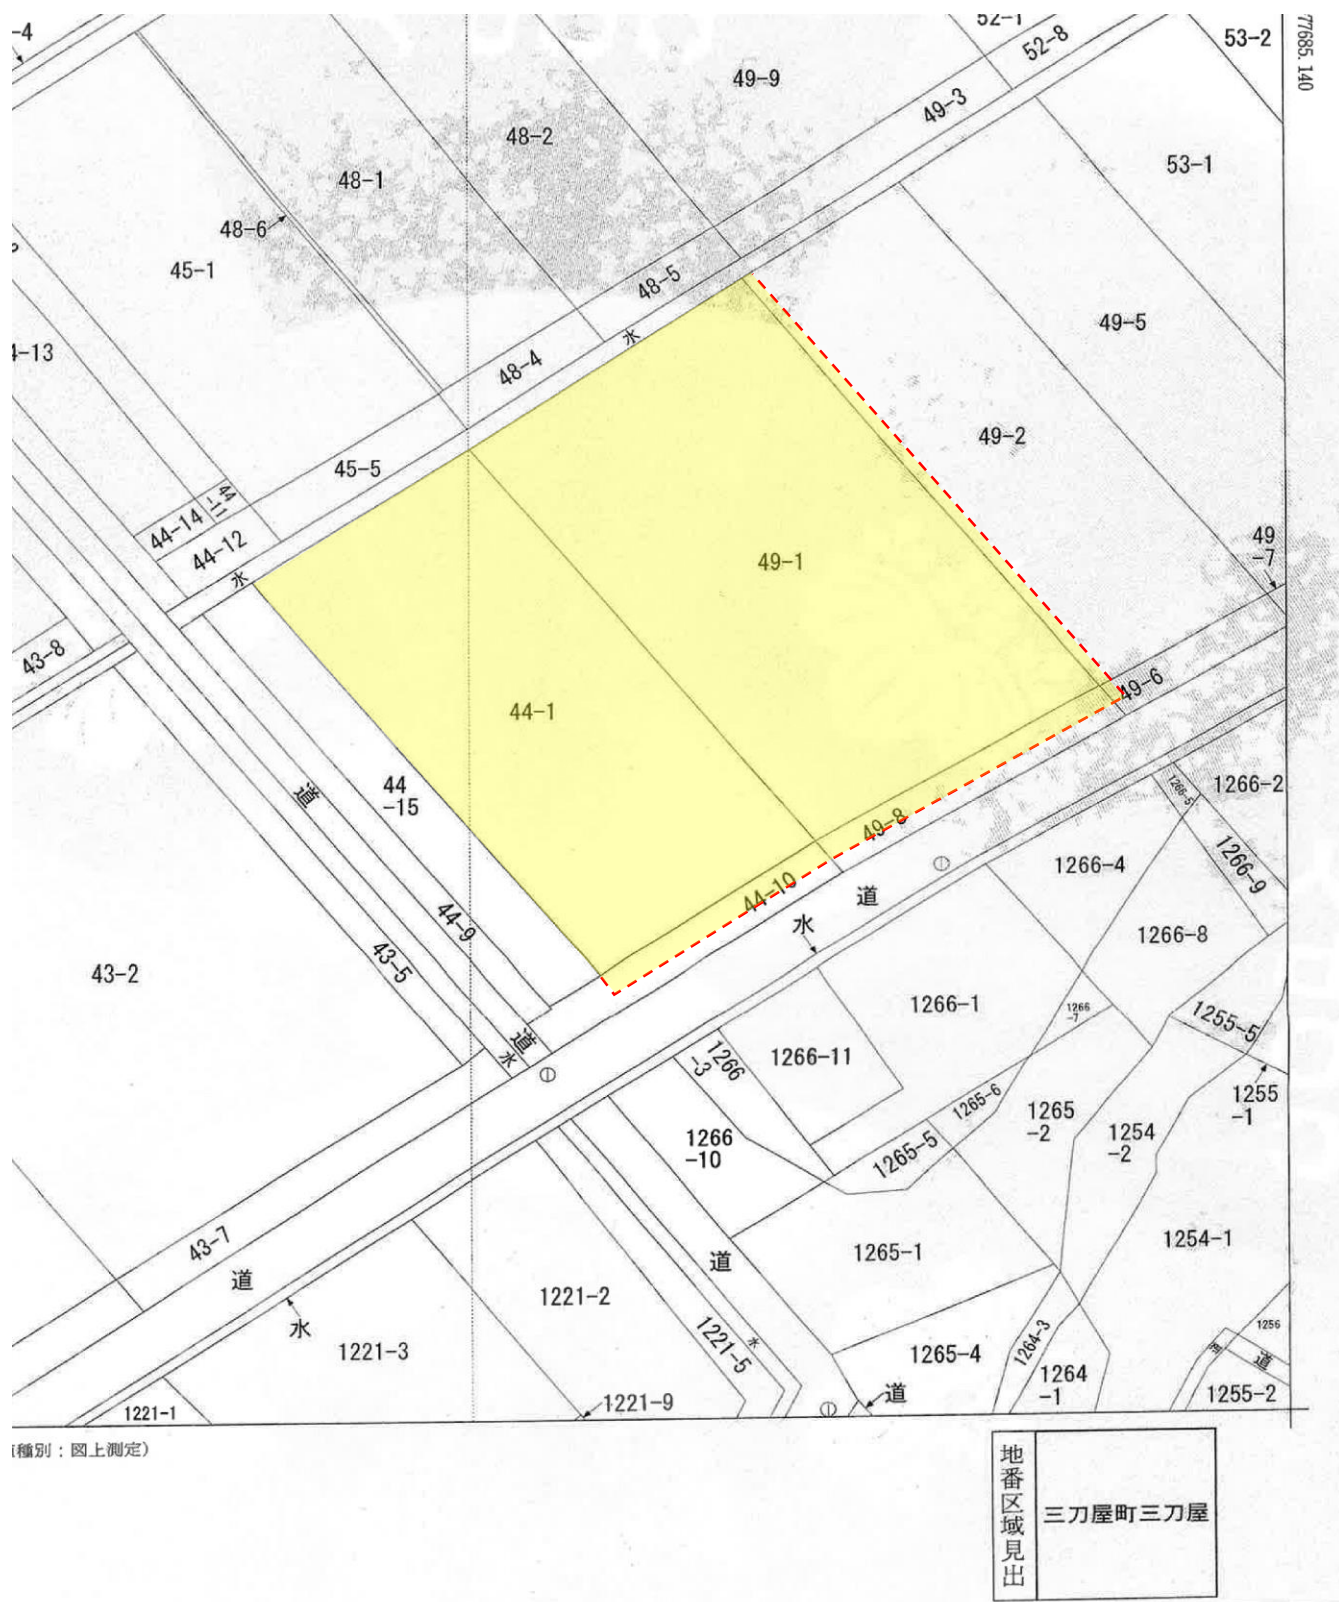

Page 10 of 10

事業用地

-----

分筆ライン